

## Genehmigungsvermerke

Öffentliche Mitwirkung vom Vorprüfung vom	30. Juni bis 21. August 2023 10. April 2024
Publikation im Amtsblatt vom	...
Publikation im amtlichen Anzeiger vom	...
Öffentliche Auflage vom	...
Einspracheverhandlungen am	...
Erledigte Einsprachen	...
Unerledigte Einsprachen	...
Rechtsverwahrungen	...
Beschlossen durch den Gemeinderat am	...
Beschlossen durch den Grossen Gemeinderat am	...

Präsidentin  
Gemeindeschreiberin

.....  
Anja Liechti  
.....  
Brigitte Leuthold

Die Richtigkeit dieser Angaben bescheinigt:  
Interlaken, .....

Gemeindeschreiberin

.....  
Brigitte Leuthold

**Genehmigt durch das kantonale Amt für  
Gemeinden und Raumordnung**

ÖFFENTLICHE AUFLAGE

## Einwohnergemeinde Interlaken

### Überbauungsordnung Nr. 24 «Hotel Ostbahnhof»

mit Zonenplanänderung

#### Zonenplanänderung 1:1'000

Die Planung besteht aus:

- Überbauungsplan
- Überbauungsvorschriften
- Zonenplanänderung


Weitere Unterlagen:

- Erläuterungsbericht
- Mitwirkungsberichtsbericht
- Richtkonzept vom 23. Mai 2023


August 2024

interlaken/arealentwicklung\_hotel\_ostbahnhof\_07285/4\_resultate/  
11\_ueo/1\_uep/07285\_ueo\_240812\_al/lw/lm

## Alter Zustand

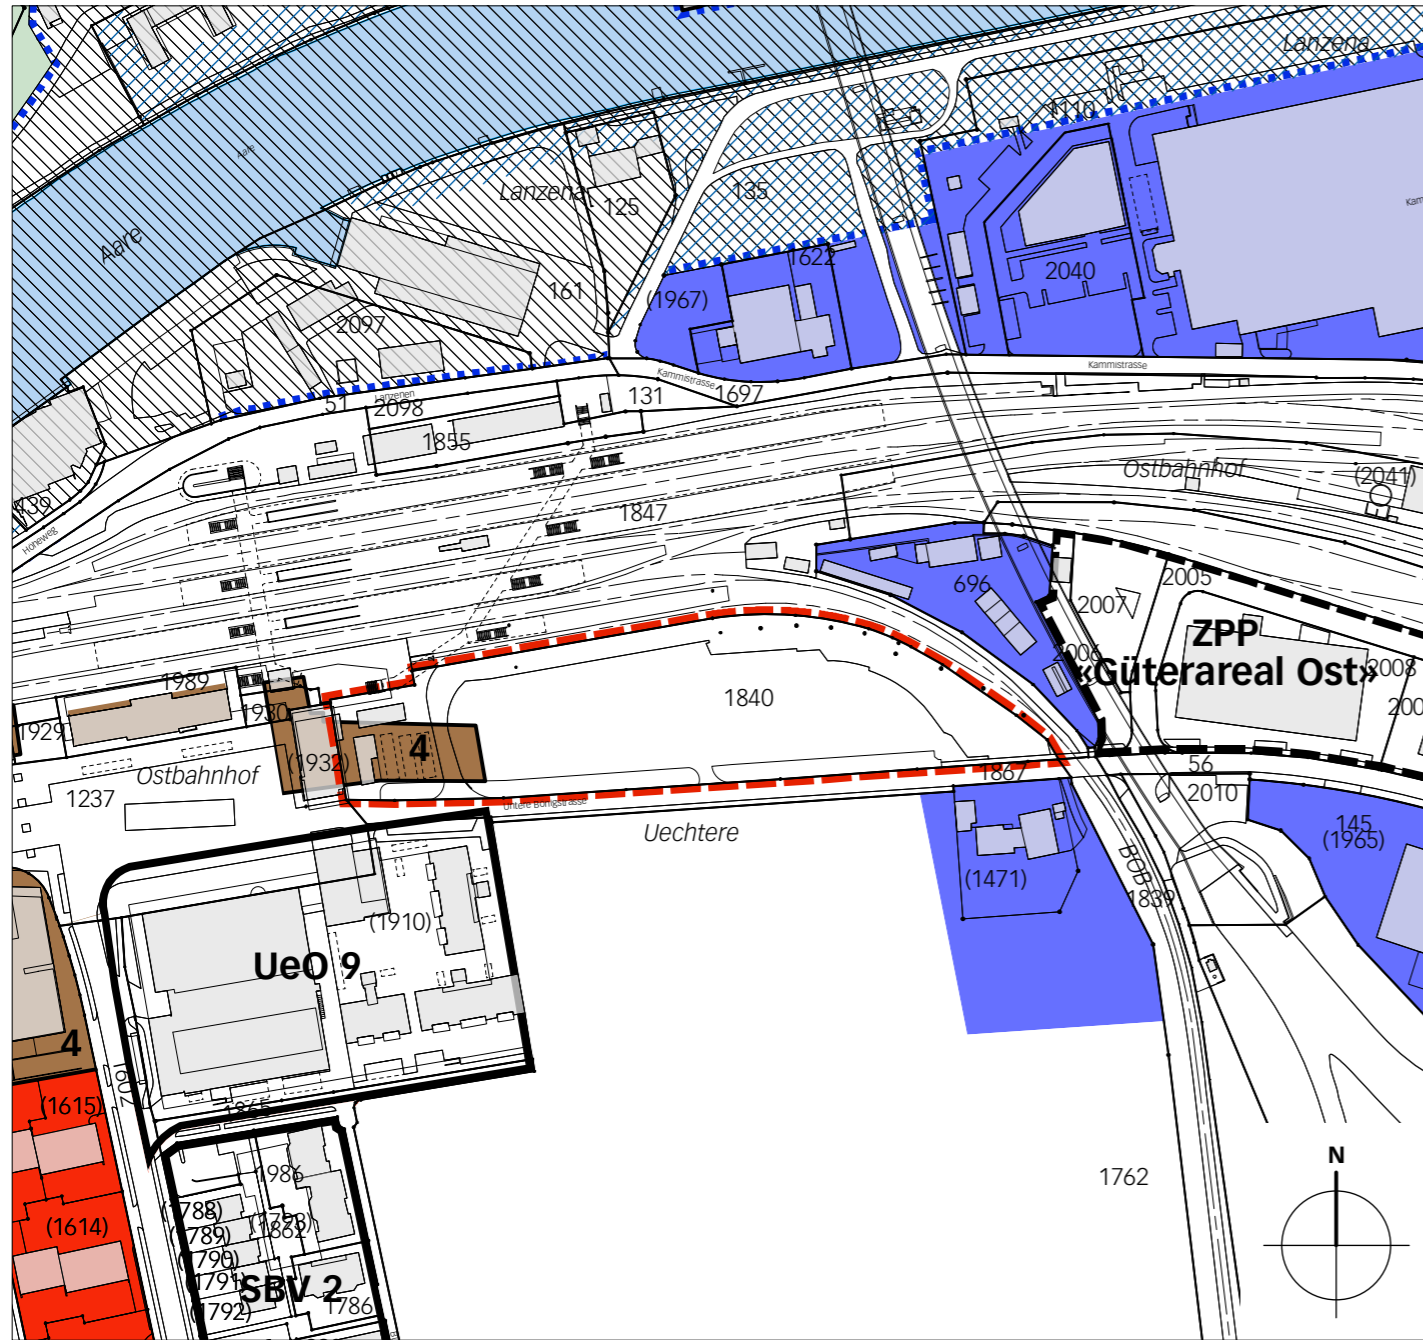


## Neuer Zustand

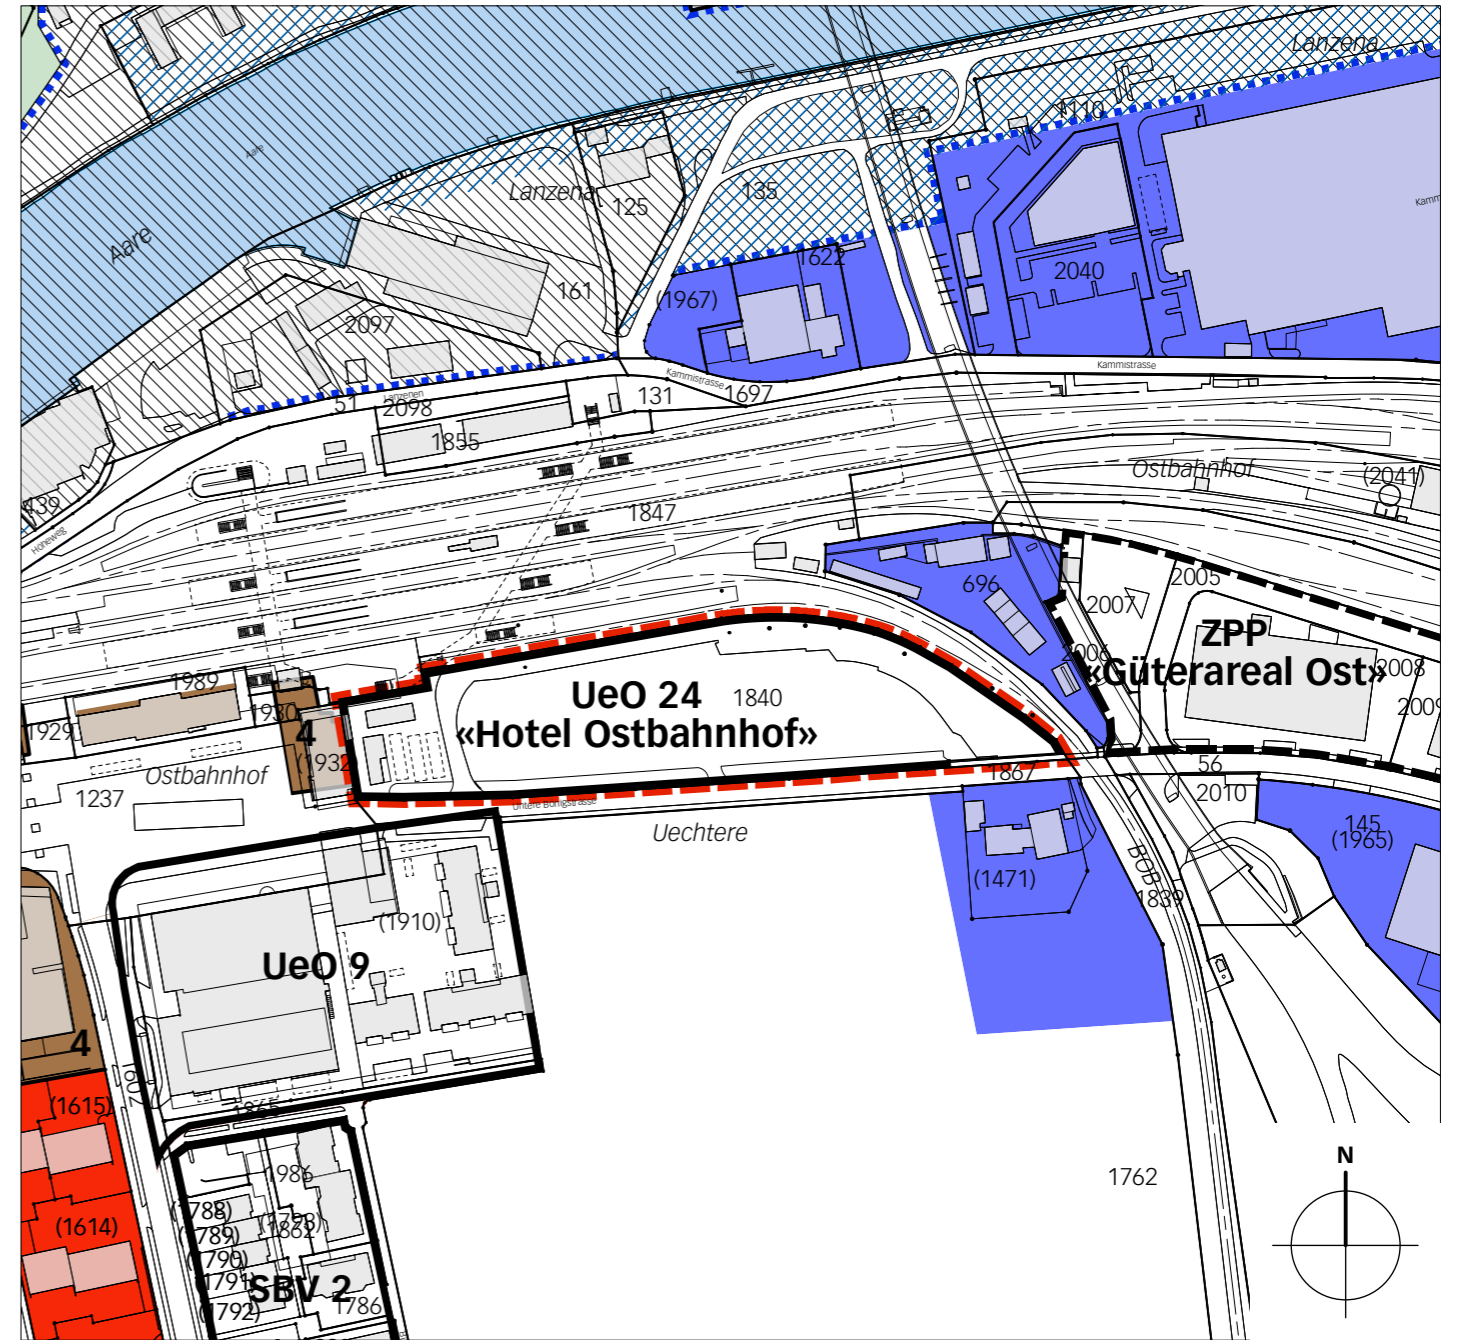








### Legende


 Wirkungsbereich der Zonenplanänderung

### Inhalte:

 Überbauungsordnungen UeO

### Hinweise:

-  4 Mischzone MK mit GZ
-  Wohnzone W4
-  Arbeitszone
-  Uferschutzzone nach SFG
-  **SBV 2** bestehende Sonderbauvorschriften SBV
-  Teilzonen- und Uferschutzpläne (massgebend ist die Uferschutzplanung)
-  Landwirtschaftszone / Übriges Gebiet

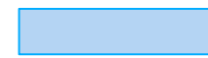-  Gewässer
-  Wald