

Theorie

T43	bestl.	67.77	67.805
		-3.32	

B: Parkett bestehend
W: bestehend/Fenster neu
D: bestehend

Schulküche

T42	bestl.	67.77	67.805
		-3.32	

B: PVC-Bodenfliesen bestehend
W: bestehend/Fenster neu
D: bestehend

Vorplatz

T41a	bestl.	67.93	67.805
		-3.32	

B: dito Waschküche
W: dito Waschküche
D: dito Waschküche

Waschküche, Gruppenraum

T41b	bestl.	67.93	67.805
		-3.32	

B: keram. Platten neu
W: bestehend/Inst./Wände keram. Platten neu/ Fenster neu
D: neu streichen

Reduit, Garderobe

T41b	bestl.	67.93	67.805
		-3.32	

B: dito Waschküche
W: dito
D: dito

Hauswirtschaftsküche Schule Interlaken Sekundarstufe

Grundriss Küche

Mst. 1:100


Objekt Nr.	20240112	Plangröße	21 x 30 cm
Plan Nr.	100-01	Gezeichnet:	pne
Datum	02.05.2024	Status	Studie

universal


Gebäudemanagement AG

info@universsalag.ch
www.universsalag.ch


Untere Bönigstr. 10A, 3800 Interlaken
T 033 828 10 70 F 033 828 10 71

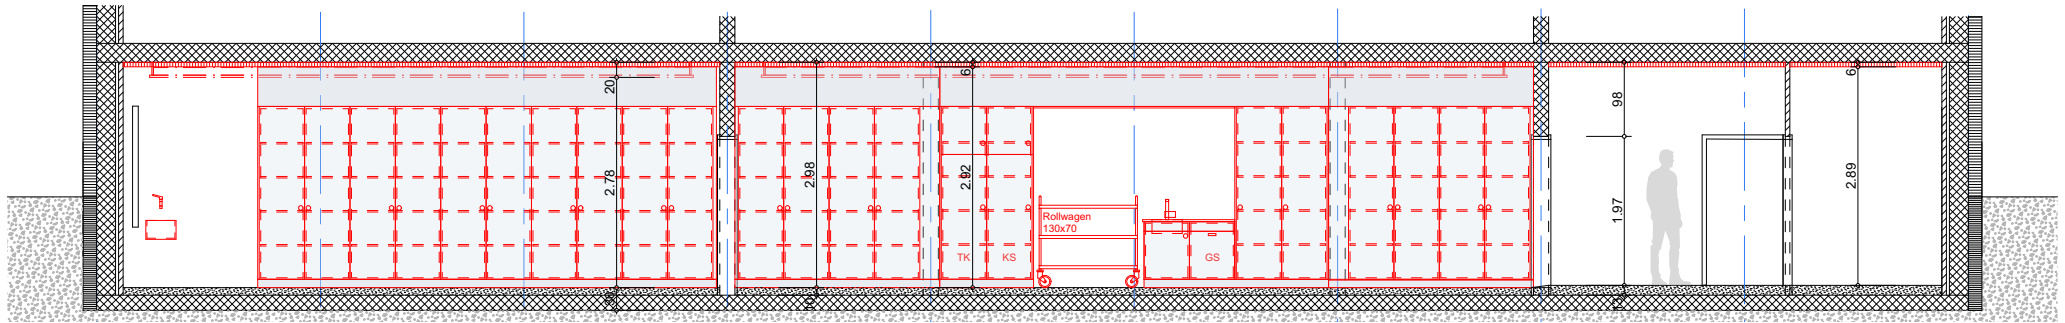

Längsschnitt Theoriezimmer, Küche, Waschen / Vorbereitung - Ansicht Ost

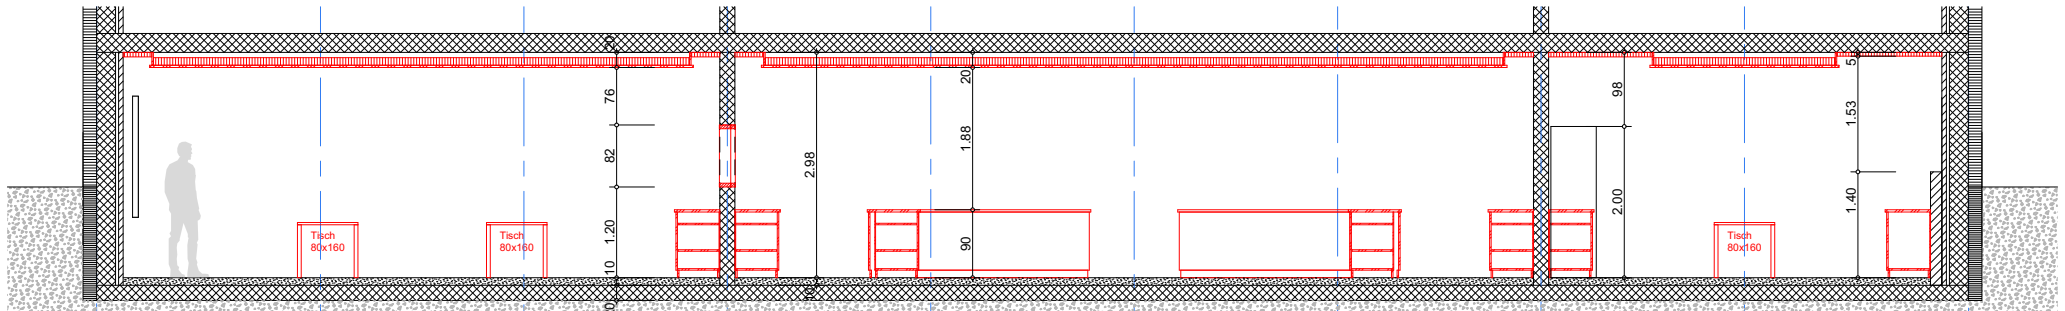

Längsschnitt Theoriezimmer, Küche, Waschen / Vorbereitung

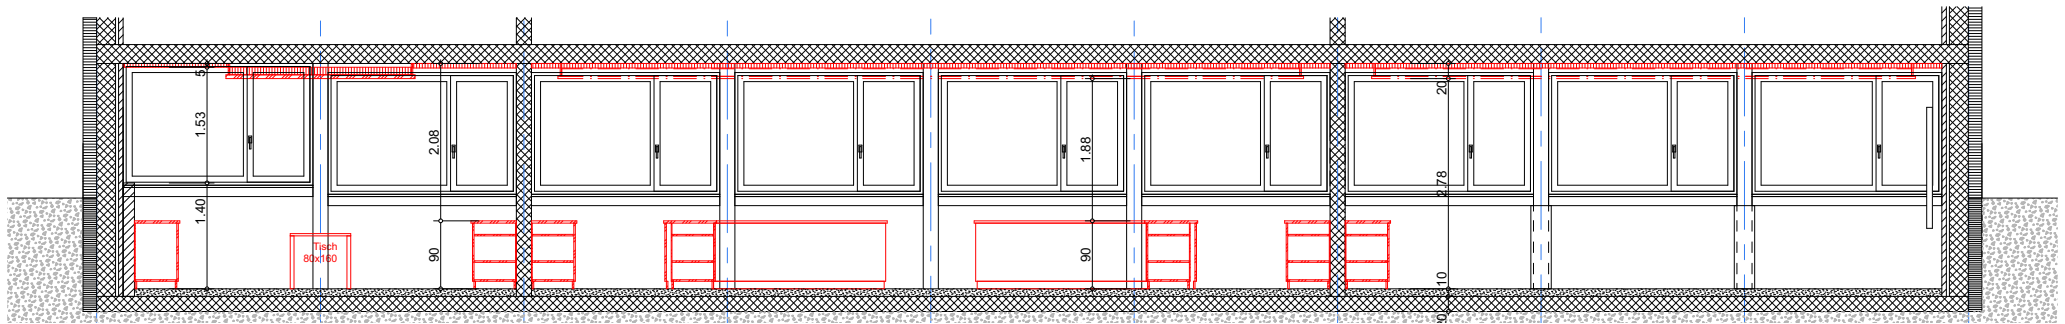

Längsschnitt Theoriezimmer, Küche, Waschen / Vorbereitung - Ansicht West

Hauswirtschaftsküche Schule Interlaken Sekundarstufe


Längsschnitte Schulküche Mst. 1:100

Objekt Nr.	20240112	Plangröße	21 x 30 cm
Plan Nr.	100-02	Gezeichnet:	pne
Datum	02.05.2024	Status	Studie


universal
Gebäudemanagement AG

info@universalag.ch
www.universalag.ch


Untere Bönigstr. 10A, 3800 Interlaken
T 033 828 10 70 F 033 828 10 71

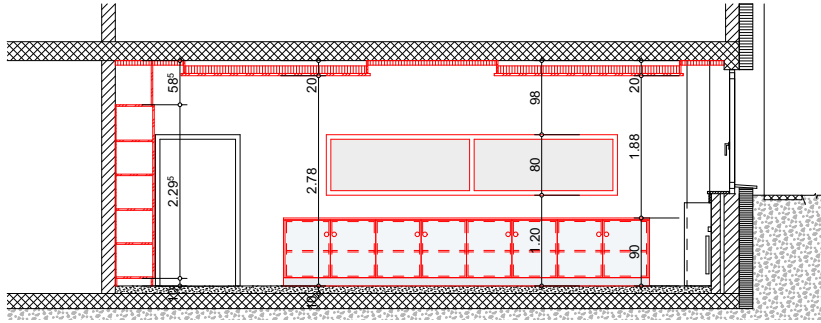


Querschnitt Theoriezimmer - Ansicht Süd

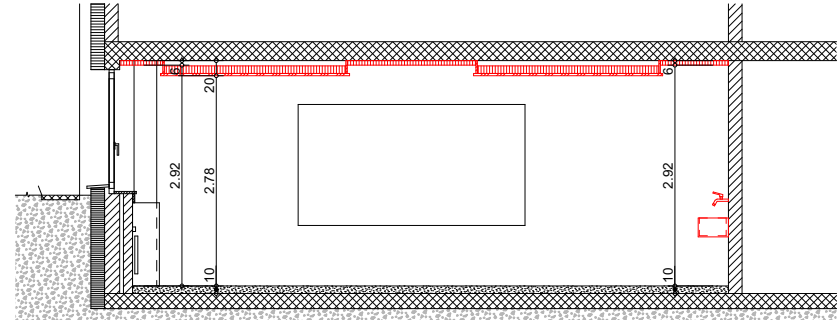


Querschnitt Theoriezimmer - Ansicht Nord

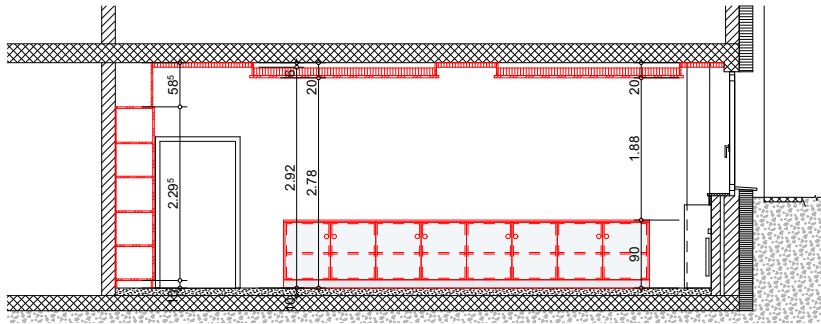


Querschnitt Küche - Ansicht Süd

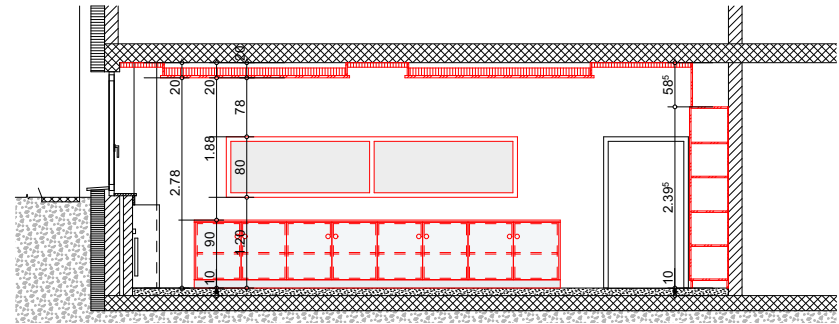

Querschnitt Küche - Ansicht Nord

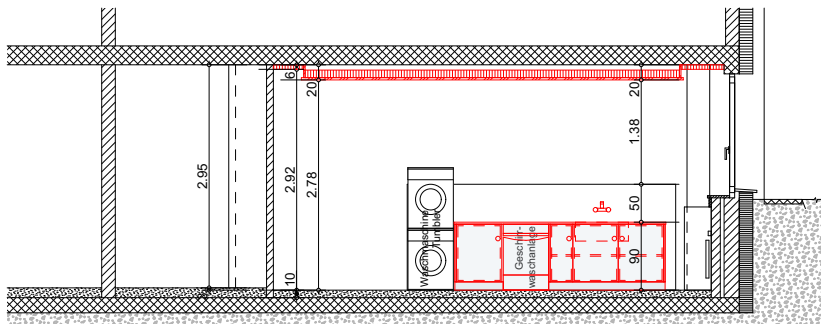

Querschnitt Waschen / Vorbereitung - Ansicht Süd

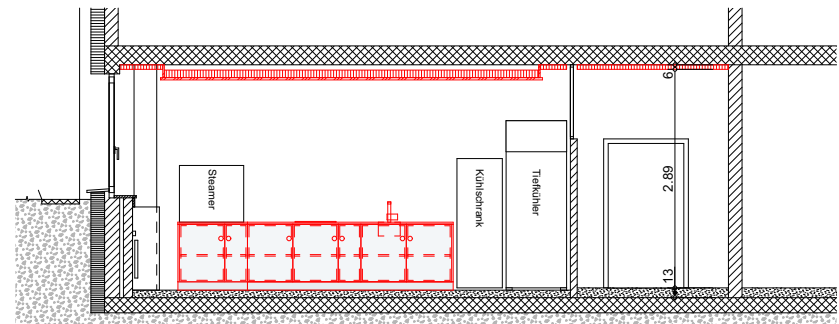

Querschnitt Waschen / Vorbereitung - Ansicht Nord

Hauswirtschaftsküche Schule Interlaken Sekundarstufe

Querschnitte Küche

Mst. 1:100

Objekt Nr.	20240112	Plangröße	21 x 30 cm
Plan Nr.	100-03	Gezeichnet:	pne
Datum		Status	Studie

universal
Gebäudemanagement AG

info@universalag.ch
www.universalag.ch

Untere Bönigstr. 10A, 3800 Interlaken
T 033 828 10 70 F 033 828 10 71