

Genehmigungsvermerke

Öffentliche Mitwirkung vom
Vorprüfung vom

18. August 2022 – 19. September 2022
8. November 2023

Publikation im Amtsblatt vom
Publikation im amtl. Anzeiger vom
Öffentliche Auflage vom

21. Februar 2024
22. Februar 2024
22. Februar - 25. März 2024

Einspracheverhandlungen am
Erledigte Einsprachen
Unerledigte Einsprachen
Rechtsverwahrungen

22. und 29. April 2024
2
18
3

Beschlossen durch den Gemeinderat am
Beschlossen durch den Grossen Gemeinderat am

...
...

Die Präsidentin
Die Gemeindeschreiberin

.....
Anja Liechti

.....
Brigitte Leuthold

Die Richtigkeit dieser Angaben bescheinigt:
Interlaken, ...

Die Gemeindeschreiberin

.....
Brigitte Leuthold

**Genehmigt durch das kantonale Amt für
Gemeinden und Raumordnung**

BESCHLUSSFASSUNG

Einwohnergemeinde Interlaken

Überbauungsordnung Nr. 23 «IBI-Areal»

Zonenplanänderung 1:1'500

Die Planung umfasst:

- Überbauungsplan
- Überbauungsvorschriften
- Zonenplanänderung


weitere Unterlagen:

- Erläuterungsbericht
- Mitwirkungsbericht
- Richtkonzept vom
21. März 2022


Mai 2024

interlaken/arealentwicklung ibi/4/31/
6/07194_zpä_240507_be/im/lw/ph/ns

Alter Zustand

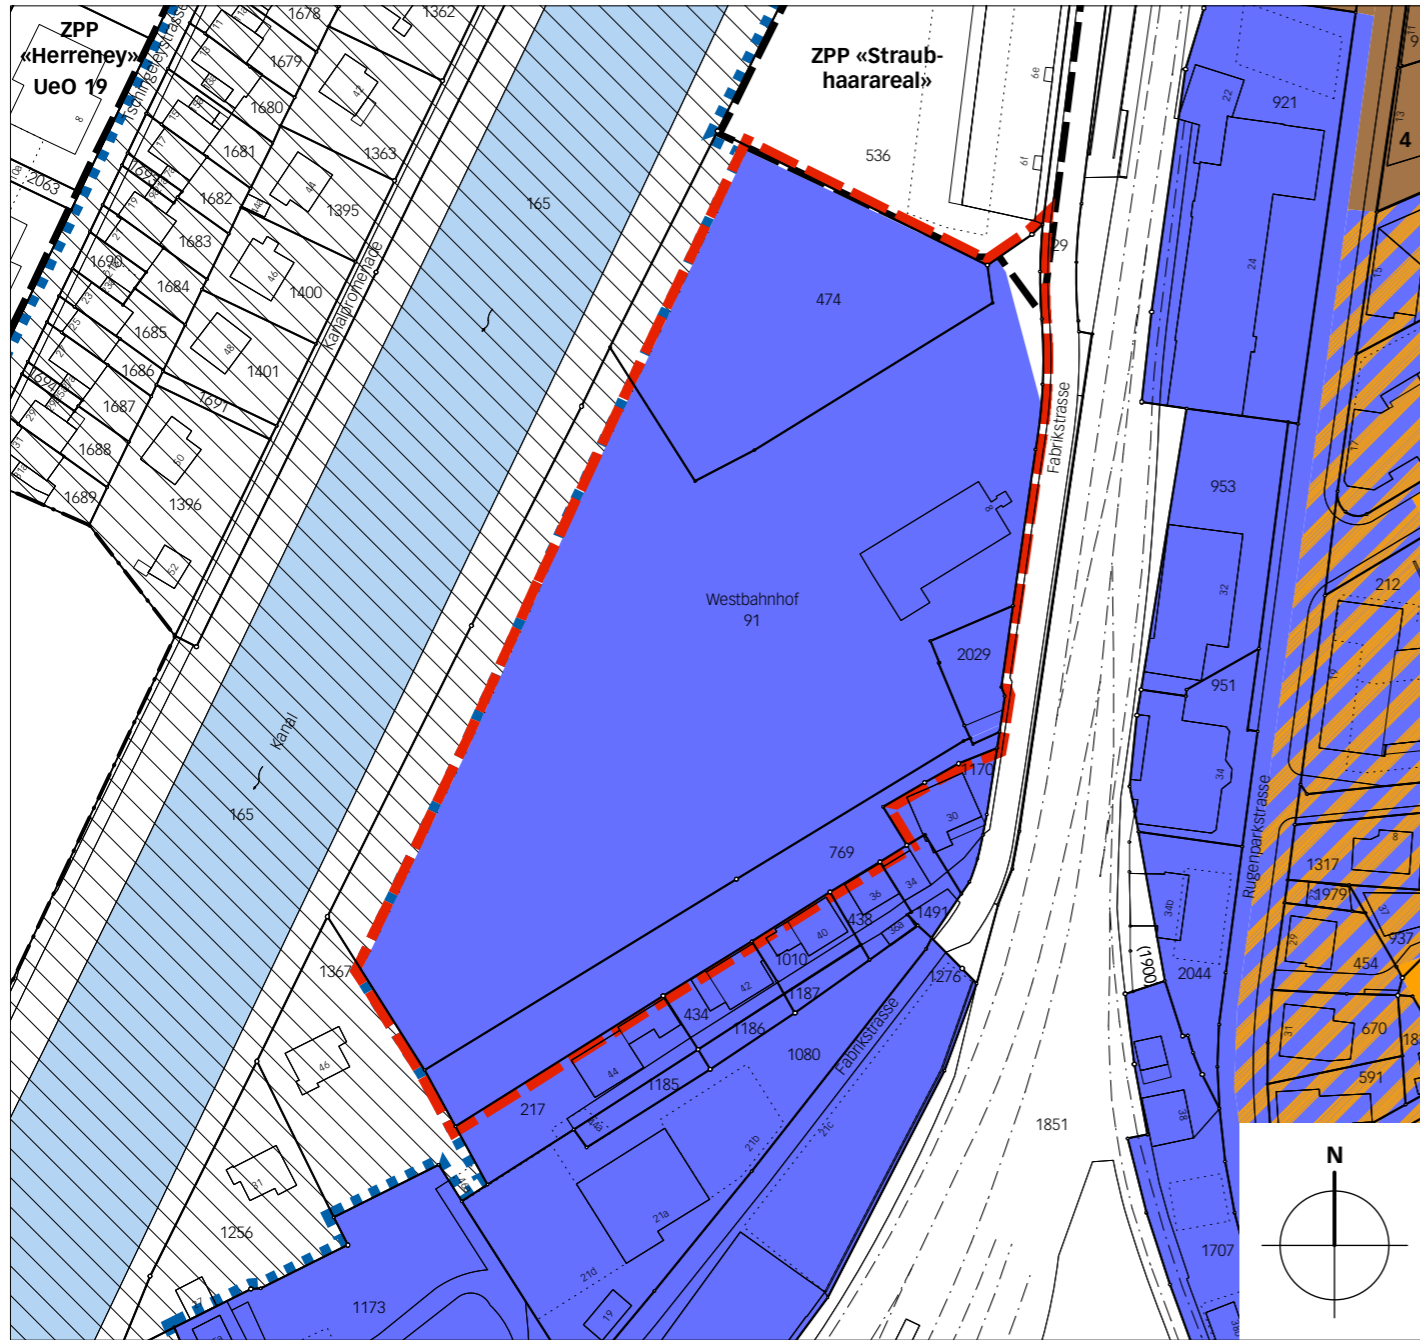

Neuer Zustand

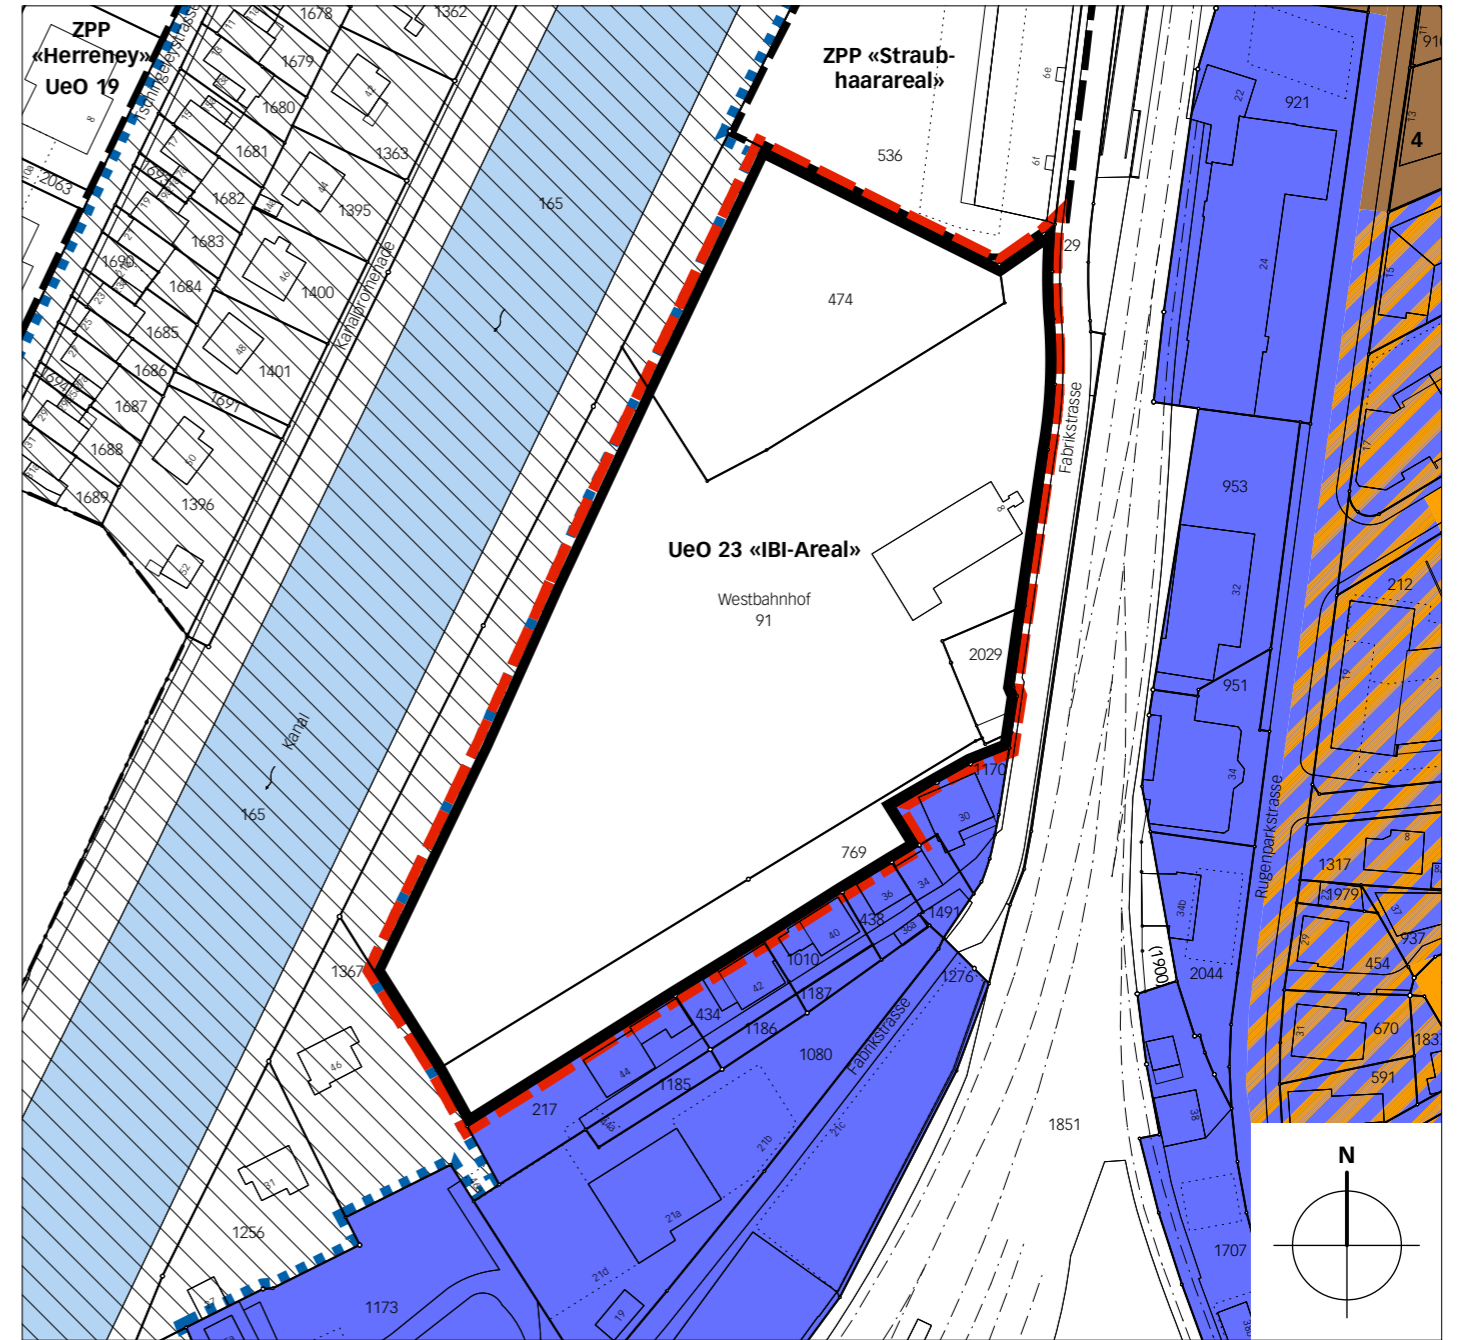

Legende



Wirkungsbereich der Zonenplanänderung


Inhalte:



Arbeitszone A



bestehende Sonderbauvorschriften SBV und Überbauungsordnungen UeO

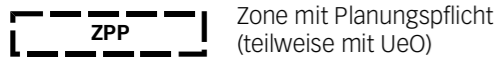

Zone mit Planungspflicht (teilweise mit UeO)


Hinweise:




Wohnzone W3




Mischzone MA3

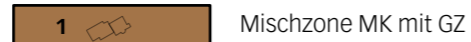

Mischzone MK mit GZ

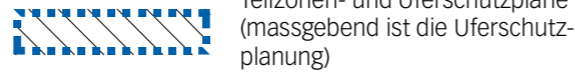

Teilzonen- und Uferschutzpläne (massgebend ist die Uferschutzplanung)

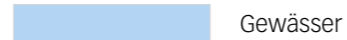

Gewässer



Gemeindegrenze