

Genehmigungsvermerke

Öffentliche Mitwirkung vom Vorprüfung vom	30. Juni bis 21. August 2023 10. April 2024
Publikation im Amtsblatt vom Publikation im amtlichen Anzeiger vom Öffentliche Auflage vom	14. August 2024 15. August 2024 15. August bis 16. September 2024
Einspracheverhandlungen am Erledigte Einsprachen Unerledigte Einsprachen Rechtsverwahrungen	/ 1 0 0
Beschlossen durch den Gemeinderat am Beschlossen durch den Grossen Gemeinderat am

Präsidentin
Gemeindeschreiberin

.....
Anja Liechti
.....
Brigitte Leuthold

Die Richtigkeit dieser Angaben bescheinigt:
Interlaken,

Gemeindeschreiberin

.....
Brigitte Leuthold

**Genehmigt durch das kantonale Amt für
Gemeinden und Raumordnung**

BESCHLUSSFASSUNG

Einwohnergemeinde Interlaken

Überbauungsordnung Nr. 24 «Hotel Ostbahnhof»

mit Zonenplanänderung

Zonenplanänderung 1:1'000

Die Planung besteht aus:

- Überbauungsplan
- Überbauungsvorschriften
- Zonenplanänderung


Weitere Unterlagen:

- Erläuterungsbericht
- Mitwirkungsberichtsbericht
- Richtkonzept vom 23. Mai 2023


Oktober 2024

interlaken/arealentwicklung_hotel_ostbahnhof_07285/4_resultate/
11_ueo/1_uep/07285_ueo_241009_be/lw/lm

Alter Zustand

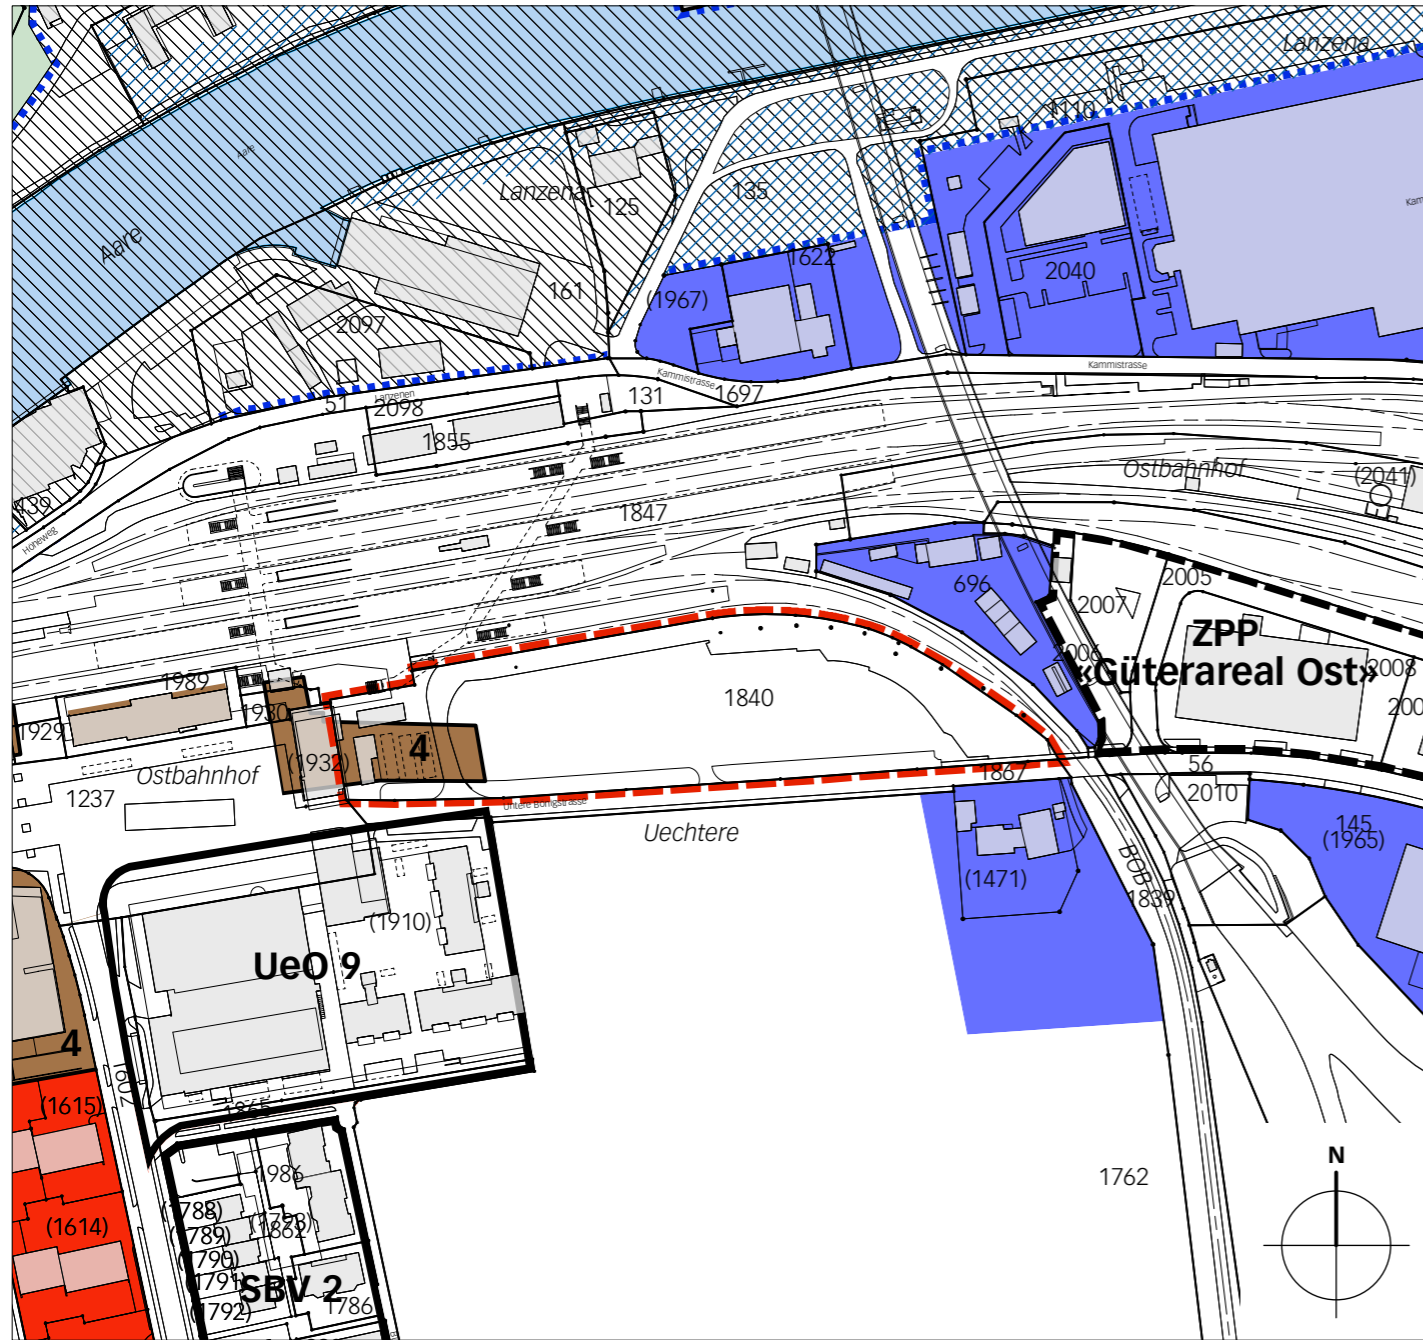


Neuer Zustand

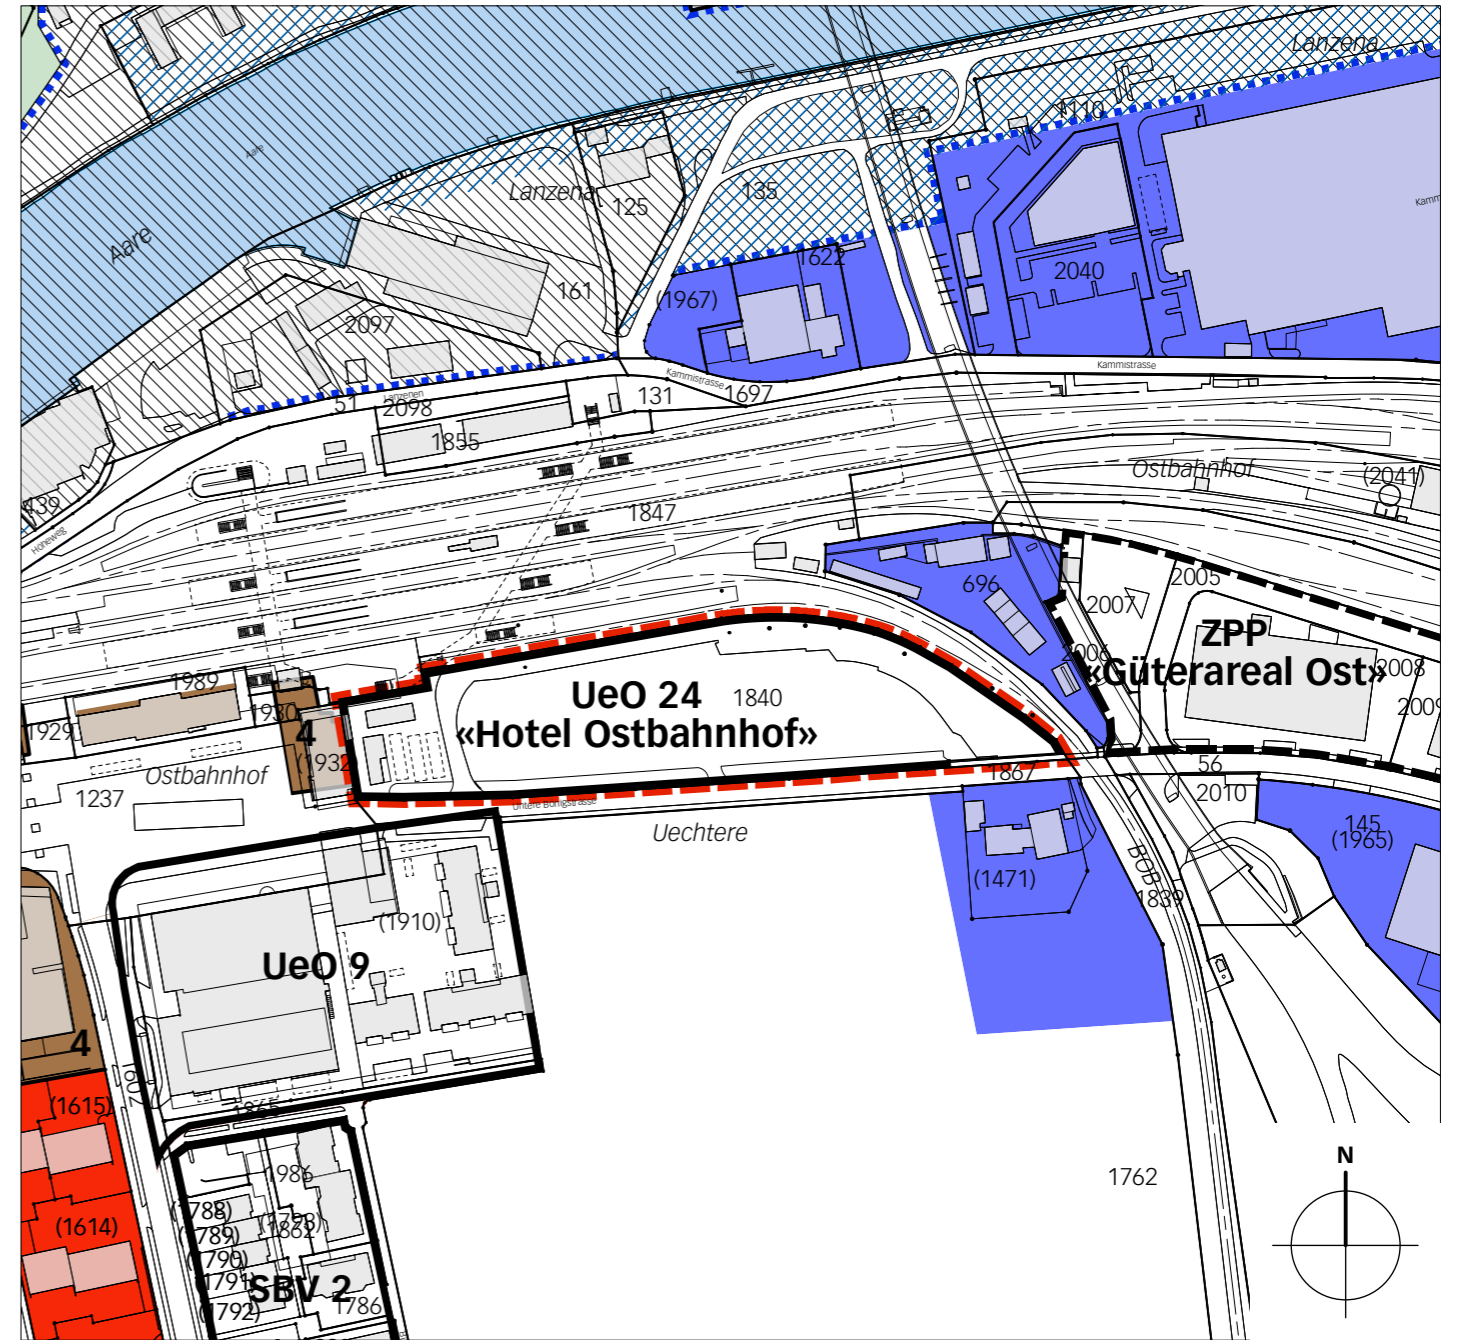


Legende

 Wirkungsbereich der Zonenplanänderung

Inhalte:

 Überbauungsordnungen UeO


Hinweise:


 4 Mischzone MK mit GZ

 Wohnzone W4

 Arbeitszone


 Uferschutzzone nach SFG

 bestehende Sonderbauvorschriften SBV

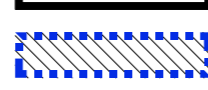 Teilzonen- und Uferschutzpläne (massgebend ist die Uferschutzplanung)

 Landwirtschaftszone / Übriges Gebiet

 Gewässer

 Wald